



ΕΦΗΜΕΡΙΣ ΤΗΣ ΚΥΒΕΡΝΗΣΕΩΣ

ΤΗΣ ΕΛΛΗΝΙΚΗΣ ΔΗΜΟΚΡΑΤΙΑΣ

ΤΕΥΧΟΣ ΤΕΤΑΡΤΟ **Αρ. Φύλλου 675**

30 Ιουλίου 2004

ΠΕΡΙΕΧΟΜΕΝΑ

ΑΠΟΦΑΣΕΙΣ

ΑΠΟΦΑΣΕΙΣ

Αριθ. 8040 (1)

Καθορισμός των ορίων Αιγιαλού, Παραλίας και Παλαιού Αιγιαλού στη θέση ΑΥΛΑΚΙΑ ΚΟΙΝΟΤΗΤΑΣ ΟΘΩΝΩΝ Ν. ΚΕΡΚΥΡΑΣ.

Ο ΓΕΝΙΚΟΣ ΓΡΑΜΜΑΤΕΑΣ
ΠΕΡΙΦΕΡΕΙΑΣ ΙΟΝΙΩΝ ΝΗΣΩΝ

Έχοντας υπόψη:

1. Τις διατάξεις του Νόμου 2971/2001 (ΦΕΚ 285/τ.Α΄/19.12.2001) «περί αιγιαλού, παραλίας και άλλες διατάξεις» και το γεγονός ότι στην ως άνω περιοχή δεν υφίστανται Κτηματολόγιο και ευπαθή οικοσυστήματα.

2. Τις διατάξεις του Ν.3200/1955 «περί διοικητικής αποκεντρώσεως» όπως αυτές τροποποιήθηκαν και ισχύουν σήμερα με τα Ν.Δ. 532/1970, Β.Δ. 704/1970, Β.Δ. 705/ 1970, Β.Δ. 192/1972, Π.Δ. 71/1984, Π.Δ. 347/1986, Ν.2026/ 1992 και Π.Δ. 97/1993.

3. Τις διατάξεις του Β.Δ. 439/70 «περί συμπληρώσεως των διατάξεων περί αιγιαλού».

4. Τις διατάξεις του άρθρου 19 παρ. 5 Ν.2344/1995, του άρθρου 52 παρ. 6 του Ν.2218/1994, του άρθρου 4, παρ. 7 Ν.2240/1994 δυνάμει των οποίων αρμοδιότητες του Υπουργείου Οικονομικών που είχαν μεταβιβασθεί στους Νομάρχες, ανήκουν στον Περ/κό Δ/ντή σε συνδυασμό με αυτές του άρθρου 14 παρ. 2 του Ν.2399/1996 με τις οποίες προβλέπεται η κατάργηση των θέσεων των Περ/κών Δ/ντών, οι αρμοδιότητες πλέον του οποίου περιήλθαν στο Γενικό Γραμματέα της Περιφέρειας και ασκούνται από Αναπληρωτή Περ/κό Δ/ντή.

5. Τις διατάξεις του άρθρου 14 του Ν.2399/1996 «Υλοποίηση της εισοδηματικής πολιτικής έτους 1996 για μισθούς και συντάξεις και άλλες διατάξεις» (ΦΕΚ 90 τ.Α΄), με το οποίο καταργήθηκαν οι θέσεις των Περιφερειακών Διευθυντών και οι αρμοδιότητες τους περιήλθαν στο Γενικό Γραμματέα Περιφέρειας.

6. Τις διατάξεις των παρ. 2 και 6 του άρθρου 1 του Ν.2503/1997 «Διοίκηση, Οργάνωση, Στελέχωση της Περιφέρειας, ρύθμιση θεμάτων για την Τοπική Αυτοδιοίκηση και άλλες διατάξεις» (ΦΕΚ 107 τ.Α΄) σύμφωνα με τις οποίες οι Περιφερειακές Υπηρεσίες του Υπουργείου Οικονομικών που συγκροτούσαν την Περιφερειακή Διοίκηση του Νομού ή Νομαρχίας δεν υπήχθησαν στην ενιαία οργανική μονάδα της Περιφέρειας, ούτε καταργήθηκαν, αλλά αποτελούν από 1.9.1997 Υπηρεσίες του Υπουργείου Οικονομικών.

7. Το υπ' αριθμ. 28979/31.7.1997 έγγραφο της Δ/νσης Διοίκησης του Υπουργείου Εσωτερικών, Δημ. Διοίκησης και Αποκέντρωσης, σύμφωνα με το οποίο οι αρμοδιότητες του Γεν. Γραμματέα της Περιφέρειας σε θέματα Υπηρεσιών του Υπουργείου Οικονομικών, μεταφέρονται από 1.9.1997 στον Υπουργό Οικονομικών.

8. Την υπ'αριθμ. 1100383/1330/Α0006/31.10.2001 (ΦΕΚ 1485/τ.Β΄/31.10.2001) κοινή απόφαση των Πρωθυπουργού και Υπουργού Οικονομικών, περί καθορισμού αρμοδιοτήτων των Υφυπουργών Οικονομικών.

9. Την υπ' αριθμ. 1115093/1378/Α0006/17.12.2001 (ΦΕΚ 1720/τ.Β΄/21.12.2001) απόφαση του Υφυπουργού Οικονομικών, περί μεταβίβασης αρμοδιοτήτων στο Γενικό Γραμματέα, στους Γενικούς Διευθυντές κ.λπ. του Υπουργείου Οικονομικών, όπως αυτή τροποποιήθηκε με την υπ' αριθμ. 1041136/468/Α0006/18.5.2002 (ΦΕΚ 633/τ.Β΄/ 22.5.2002) Απόφαση του Υφυπουργού Οικονομίας και Οικονομικών.

10. Τις διατάξεις του άρθρου 46 του Ν.3220/28.1.2004 (ΦΕΚ 15/Α/2004) σύμφωνα με το οποίο, από 10.4.2004 οι αρμοδιότητες του Υπουργού Οικονομίας και Οικονομικών οι οποίες ανήκαν ή είχαν μεταβιβασθεί στους Νομάρχες μέχρι την έναρξη λειτουργίας των Νομαρχιακών Αυτοδιοικήσεων και αφορούν θέματα Υπηρεσιών του υπουργείου Οικονομίας και Οικονομικών που εξαιρέθηκαν από την κατάργηση με τις διατάξεις του Ν.2218/1994, περιέρχονται στο Γενικό Γραμματέα της Περιφέρειας.

11. Την από 23.3.2004 έκθεση της κατά το άρθρο 3 του Π.Δ. 2971/01 αρμόδιας Επιτροπής Καθορισμού ορίων αιγιαλού και παραλίας, για τον καθορισμό ορίων του αιγια-

λού, παραλίας και παλαιού αιγιαλού στη θέση ΑΥΛΑΚΙΑ της ΚΟΙΝΟΤΗΤΑΣ ΟΘΩΝΩΝ Ν. ΚΕΡΚΥΡΑΣ.

12. Το από 8.10.2003 τοπογραφικό υψομετρικό διάγραμμα σε κλίμακα 1:500 που συντάχθηκε σε μία (1) πινακίδα από τον ΣΠΥΡΟ Θ. ΚΑΣΙΜΗ Πολιτικό Μηχανικό. Ελέγχθηκε για την ακρίβεια της αποτύπωσης στις 7.11.2003 από τη ΜΑΡΙΑ ΑΡΜΕΝΙΑΚΟΥ Τοπογράφο Μηχανικό της Κτηματικής Υπηρεσίας και θεωρήθηκε στις 7.11.2003 από τη ΜΑΡΙΑ ΑΡΜΕΝΙΑΚΟΥ Τοπογράφο Μηχανικό της Κτηματικής Υπηρεσίας όπως ορίζουν οι διατάξεις του άρθρου 4 του Π.Δ. 2971/01.

13. Το με αρ. ρωτ. Φ 544.5/435/11.5.2004 έγγραφο του Γ.Ε.Ν., αποφασίζουμε:

Επικυρώνουμε την από 23.3.2004 έκθεση της κατά το άρθρο 3 του Π.Δ. 2971/01 αρμόδιας Επιτροπής Καθορισμού ορίων αιγιαλού και παραλίας, για τον καθορισμό ορίων του αιγιαλού, παραλίας και παλαιού αιγιαλού στη θέση ΑΥΛΑΚΙΑ της ΚΟΙΝΟΤΗΤΑΣ ΟΘΩΝΩΝ Ν. ΚΕΡΚΥΡΑΣ. Καθώς επίσης και το από 8.10.2003 τοπογραφικό υψομετρικό διάγραμμα σε κλίμακα 1:500 το οποίο έχει συνταχθεί από τον ΣΠΥΡΟ Θ. ΚΑΣΙΜΗ Πολιτικό Μηχανικό σε μία (1) πινακίδα, ελέγχθηκε για την ακρίβεια της αποτύπωσης στις 7.11.2003 από τη ΜΑΡΙΑ ΑΡΜΕΝΙΑΚΟΥ Τοπογράφο Μηχανικό της Κτηματικής Υπηρεσίας και θεωρήθηκε στις 7.11.2003 από τη ΜΑΡΙΑ ΑΡΜΕΝΙΑΚΟΥ Τοπογράφο Μηχανικό της Κτηματικής Υπηρεσίας, όπως ορίζουν οι διατάξεις του άρθρου 4 του Π.Δ. 2971/01.

Στο Τοπογραφικό αυτό διάγραμμα καθορίστηκε από την αρμόδια Επιτροπή, όπως πιο πάνω αναφέρεται:

α. Η οριογραμμή του Αιγιαλού με κόκκινη συνεχή πολυγωνική γραμμή με στοιχεία Κ0, Κ1, Κ2, Κ3, Κ4, Κ5, Κ6, Κ7, Κ8, Κ9.

β. Η οριογραμμή της Παραλίας με κίτρινη συνεχόμενη πολυγωνική γραμμή με στοιχεία Π1, Π2, Π3, Π4, Π5, Π6, Π7, Π8, Π9, παράλληλη της γραμμής Αιγιαλού και σε απόσταση 10 μ. από αυτήν.

γ. Η οριογραμμή του Παλαιού Αιγιαλού με κυανή συνεχή πολυγωνική γραμμή με στοιχεία Α1, Α2, Α3, Α4, Α5, Α6, Π3, Α7, Α8, Κ5.

Καθορίζεται ζώνη παραλίας 10 μέτρων για εξυπηρέτηση των σκοπών της παρ. 1 του άρθρου 7 του Π.Δ. 2971/01.

Υπάρχουν κτίσματα εντός της ζώνης παραλίας.

Η παρούσα απόφαση μαζί με την έκθεση της Επιτροπής και το τοπογραφικό διάγραμμα, να δημοσιευθούν στην Εφημερίδα της Κυβερνήσεως.

Κέρκυρα, 30 Ιουνίου 2004

Ο Γενικός Γραμματέας Περιφέρειας
ΣΩΤΗΡΙΟΣ Θ. ΒΟΣΔΟΥ

ΕΚΘΕΣΗ ΕΠΙΤΡΟΠΗΣ ΚΑΘΟΡΙΣΜΟΥ
ΤΩΝ ΟΡΙΩΝ ΑΙΓΙΑΛΟΥ

Για τον καθορισμό των ορίων του αιγιαλού
στην περιοχή Α ΥΛΑΚΙΑ της ΚΟΙΝΟΤΗΤΑΣ ΟΘΩΝΩΝ

Στην Κέρκυρα σήμερα την 23.3.2004 οι υπογεγραμμένοι:

1. Αργυρού Αθανασία, Προϊσταμένη Κτηματικής Υπηρεσίας Κέρκυρας.

2. Αρμενιάκου Μαρία, Μηχανικός Κτηματικής Υπηρεσίας.

3. Σχοινάς Αναστάσιος, (α/α) Λιμενάρχη Κέρκυρας

4. Παπαναστασίου Μαρία, Δ/ντρια Πολεοδομίας Ν.Α. Κέρκυρας

5. Χαλμούκης Ιωάννης Δ/ντής Χωροταξίας Περιβάλλοντος ΓΓ Π.Ι.Ν. που αποτελούν την Επιτροπή Καθορισμού των ορίων αιγιαλού, σύμφωνα με το άρθρο 3 του Ν.2971/19.12.2001 μετά την υπ. αριθμ. ΚΥ/380/17.3.2004 πρόσκληση της Προέδρου, πραγματοποιήσαμε αυτοψία στην προαναφερόμενη περιοχή την ίδια μέρα.

Λαβόντες υπ' όψη:

1. Την από 8.10.2003 αίτηση της Κοινότητας Οθωνών Κερκύρας με την οποία ζητείται ο καθορισμός των ορίων του αιγιαλού στην περιοχή ΑΥΛΑΚΙΑ της ΚΟΙΝΟΤΗΤΑΣ ΟΘΩΝΩΝ.

2. Το από 8.10.2003 τοπογραφικό διάγραμμα που συντάχθηκε από τον Σπύρο Θ. Κασίμη, Πολιτικό Μηχ/κό σε μία (1) πινακίδα σε κλίμακα 1:500, ελεγμένο για την ακρίβεια και την τήρηση των προδιαγραφών από την Τοπογράφο Μηχανικό της Κτηματικής Υπηρεσίας σύμφωνα με το άρθρο 5 παρ. 2 του Ν.2971/2001 τις 7.11.2003 και θεωρημένο την ίδια ημερομηνία.

3. Το άρθρο 23 του Ν.1337/1983 και το Π.Δ 12.3.1983 (ΦΕΚ 33Α΄/14.3.1983) «περί προστασίας των ακτών»

4. Τις διατάξεις του Ν.2971/2001 όπως ψηφίστηκε καθώς επίσης τη σχετική Δικαστηριακή και Διοικητική Νομολογία.

5. Την αντίληψη που σχηματίσαμε για το πλάτος της βρεχόμενης ζώνης της ξηράς και λοιπών στοιχείων, δηλαδή:

α. Κλίση του εδάφους μικρότερη του 5% καθ' όλο το μήκος του προς καθορισμό αιγιαλού.

β. Ημιβραχώδης ακτή και βυθός.

γ. Ομοιόμορφο βάθος της θάλασσας προοδευτικά με υφάλους.

δ. Απουσία παλιρροιών και θαλασσίων ρευμάτων.

ε. Μέτριοι Νότιοι και Νοτιοδυτικοί άνεμοι που δημιουργούν κυματισμό ύψους 1,5 μ.

6. Το υπ' αρ. πρωτ. Φ544.5/152/04/16.2.2004 έγγραφο του Γ.Ε.Ν.

7. Την υπ' αρ. πρωτ. 31252/14.11.1970 Απόφαση Νομάρχη Κέρκυρας για τον καθορισμό των ορίων αιγιαλού και παραλίας στην περιοχή, αποφασίζει

1. Ακυρώνει την υπ' αρ. πρωτ. 31252/14.11.1970 Απόφαση Νομάρχη Κέρκυρας που αφορά σε καθορισμό οριογραμμών αιγιαλού και παραλίας στην εξεταζόμενη περιοχή, λόγω εμφιλοχωρήσεως σφάλματος κατά τον πρώτο καθορισμό.

2. Καθορίζει πάνω στο τοπογραφικό διάγραμμα:

α. Την οριακή γραμμή του αιγιαλού με κόκκινη συνεχή πολυγωνική γραμμή Κ0, Κ1, Κ2, Κ3, Κ4, Κ5, Κ6, Κ7, Κ8, Κ9 της οποίας οι κορυφές εξασφαλίζονται από το Κρατικό Τριγωνομετρικό δίκτυο με τις ακόλουθες συντεταγμένες.

ΣΥΝΤΕΤΑΓΜΕΝΕΣ ΟΡΙΟΓΡΑΜΜΗΣ ΑΙΓΙΑΛΟΥ		
α/α	Χ	Ψ
Κ0	-48026,50	10130,50
Κ1	-48003,80	10099,00
Κ2	-47985,00	10072,15
Κ3	-47827,50	9993,10
Κ4	-47788,75	9993,00
Κ5	-47756,00	10026,25
Κ6	-47727,50	10037,25
Κ7	-47702,25	10056,00
Κ8	-47686,25	10086,50
Κ9	-47646,50	10132,00

β. Την οριογραμμή της παραλίας με συνεχή κίτρινη πολυγωνική γραμμή Π1, Π2, Π3, Π4, Π5, Π6, Π7, Π8, Π9, παράλληλη της γραμμής αιγιαλού και σε απόσταση 10 μέτρων από αυτήν.

γ. Αποφασίζει ότι υφίσταται παλαιός αιγιαλός, με στοιχεία Α1, Α2, Α3, Α4, Α5, Α6, Π3, Α7, Α8, Κ5, με τις ακόλουθες συντεταγμένες:

ΣΥΝΤΕΤΑΓΜΕΝΕΣ ΟΡΙΟΓΡΑΜΜΗΣ ΠΑΛΑΙΟΥ ΑΙΓΙΑΛΟΥ		
α/α	Χ	Ψ
Α1	-48013,30	10133,00
Α2	-48002,00	10106,50
Α3	-47987,80	10087,30
Α4	-47978,00	10076,30
Α5	-47921,00	10053,50
Α6	-47873,00	10031,00
Π3	-47825,00	10003,00
Α7	-47801,50	9999,30
Α8	-47787,50	10001,80
Κ5	-47756,00	10026,25

δ. Επίσης υπάρχουν κτίσματα στη ζώνη της παραλίας.

Κέρκυρα, 23 Μαρτίου 2004

Η επιτροπή καθορισμού των ορίων αιγιαλού και παραλίας.


1. ΑΡΓΥΡΟΥ ΑΘΑΝΑΣΙΑ, Προϊσταμένη Κτηματικής Υπηρεσίας του Δημοσίου Κέρκυρας.

2. ΑΡΜΕΝΙΑΚΟΥ ΜΑΡΙΑ, Μηχανικός Κτηματικής Υπηρεσίας.


3. ΣΧΟΙΝΑΣ ΑΝΑΣΤΑΣΙΟΣ, (α/α) Λιμενάρχης Κέρκυρας.

4. ΠΑΠΑΝΑΣΤΑΣΙΟΥ ΜΑΡΙΑ, Δ/ντρια Πολεοδομίας Ν.Α. Κέρκυρας.

5. ΧΑΛΜΟΥΚΗΣ ΙΩΑΝΝΗΣ, Δ/ντής Χωροταξίας Περιβάλλοντος Γ.Γ. Π.Ι.Ν.

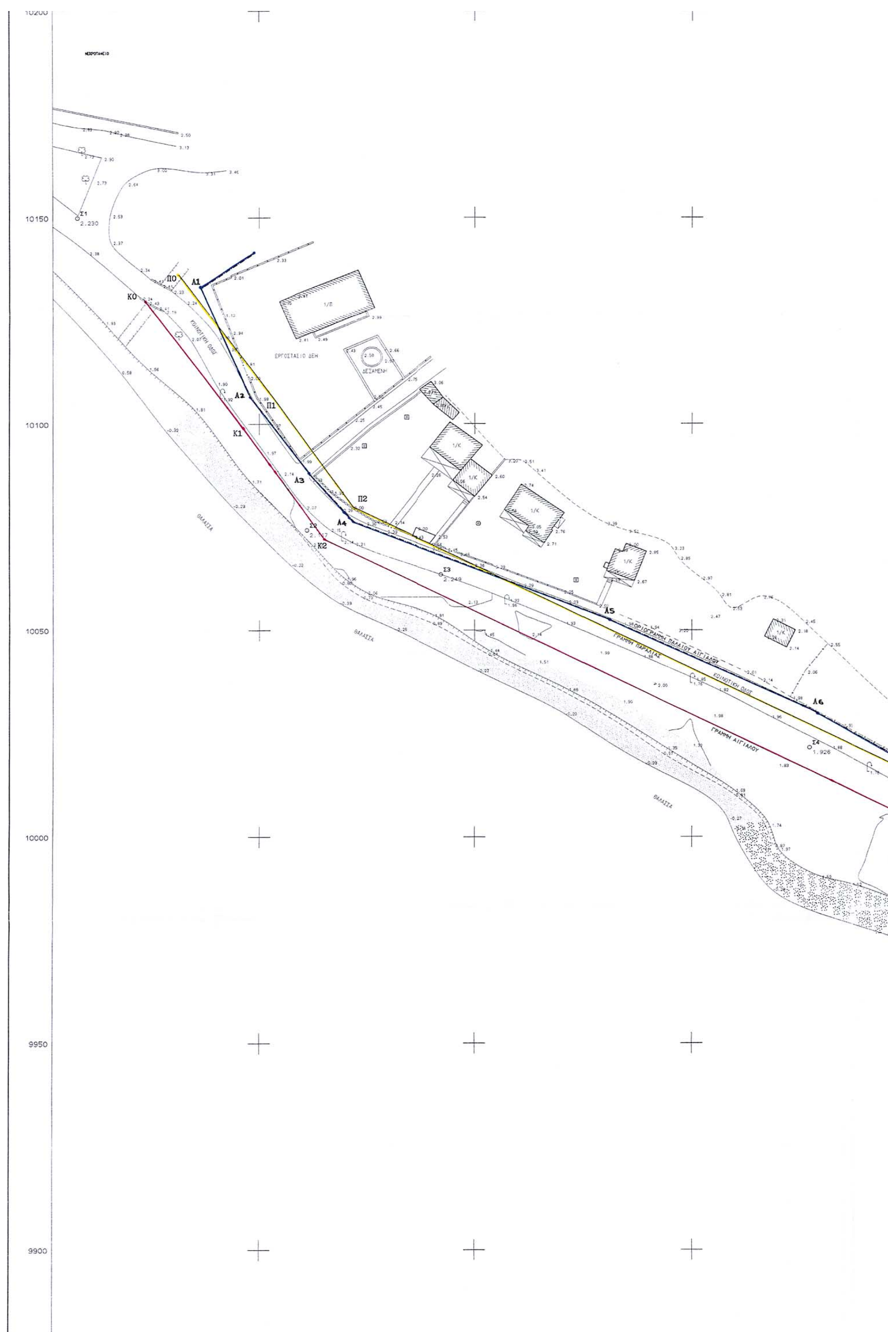


-47850
-47800
-47750
-47700
-47650
Π3
Π4
Π5
Π6
Π7
Π8
Π9
Κ3
Κ4
Κ5
Κ6
Κ7
Κ8
Κ9
Α7
Α8
5.00
10.00
ΓΡΑΜΜΗ ΠΑΡΑΛΙΑΣ
ΓΡΑΜΜΗ ΑΙΓΙΑΛΟΥ
ΚΟΙΝΟΤΙΚΗ ΟΔΟΣ
ΘΑΛΑΣΣΑ

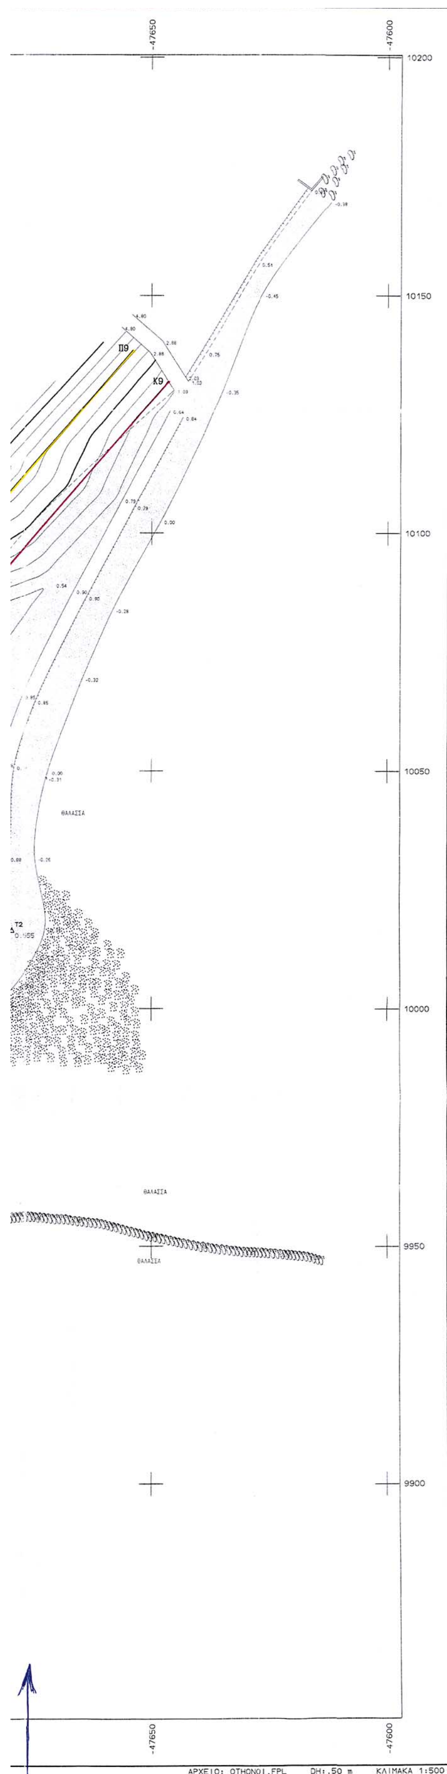

ΣΥΝΤΕΤΑΓΜΕΝΕΣ ΟΡΙΟΓΡΑΜΜΗΣ ΑΙΓΙΑΛΟΥ		
α/α	Χ	Ψ
Κ0	-48026,50	10130,50
Κ1	-48003,80	10099,00
Κ2	-47985,00	10072,15
Κ3	-47827,50	9993,10
Κ4	-47788,75	9993,00
Κ5	-47756,00	10026,25
Κ6	-47727,50	10037,25
Κ7	-47702,25	10056,00
Κ8	-47686,25	10086,50
Κ9	-47646,50	10132,00

ΣΥΝΤΕΤΑΓΜΕΝΕΣ ΟΡΙΟΓΡΑΜΜΗΣ ΠΑΛΑΙΟΥ ΑΙΓΙΑΛΟΥ		
α/α	Χ	Ψ
Α1	-48013,30	10133,00
Α2	-48002,00	10106,50
Α3	-47987,80	10087,30
Α4	-47978,00	10076,30
Α5	-47921,00	10053,50
Α6	-47873,00	10031,00
Π3	-47825,00	10003,00
Α7	-47801,50	9999,30
Α8	-47787,50	10001,80
Κ5	-47756,00	10026,25

ΕΘΝΙΚΟ ΤΥΠΟΓΡΑΦΕΙΟ
Για τεχνικούς λόγους στο σχεδιάγραμμα έγινε σμίκρυνση κατά ποσοστό 32 %

ΥΠΟΥΡΓΕΙΟ ΟΙΚΟΝΟΜΙΑΣ ΚΑΙ ΟΙΚΟΝΟΜΙΚΩΝ
ΚΤΗΜΑΤΙΚΗ ΥΠΗΡΕΣΙΑ ΚΕΡΚΥΡΑΣ

ΤΟΠΟΓΡΑΦΙΚΟ ΔΙΑΓΡΑΜΜΑ
ΚΑΘΟΡΙΣΜΟΥ ΟΡΙΩΝ ΑΙΓΙΑΛΟΥ - ΠΑΡΑΛΙΑΣ

ΠΕΡΙΟΧΗ : ΑΥΛΑΚΙΑ ΟΘΩΝΩΝ
ΚΟΙΝΟΤΗΤΑ ΟΘΩΝΩΝ
ΝΟΜΟΥ : ΚΕΡΚΥΡΑΣ

ΕΝΔΙΑΦΕΡΟΜΕΝΟΣ :
ΚΟΙΝΟΤΗΤΑ ΟΘΩΝΩΝ

ΑΝΑΔΟΧΟΣ ΜΕΛΕΤΗΣ | ΥΠΟΓΡΑΦΗ | Ο ΣΥΝΤΑΞΑΣ | ΗΜΕΡΟΜΗΝΙΑ | ΥΠΟΓΡΑΦΗ

ΣΠΥΡΟΣ Θ. ΚΑΣΙΜΗΣ ΠΟΛΙΤΙΚΟΣ ΜΗΧΑΝΙΚΟΣ — 8/10/2003

ΣΠΥΡΙΔΩΝ Θ. ΚΑΣΙΜΗΣ
ΠΟΛΙΤΙΚΟΣ ΜΗΧΑΝΙΚΟΣ
ΔΙΠΛ/ΧΟΣ ΠΟΛΥΤΕΧΝΙΚΗΣ ΣΧΟΛΗΣ
ΠΑΝΕΠΙΣΤΗΜΙΟΥ ΠΑΤΡΩΝ
ΜΕΛΟΣ Τ.Ε.Ε. Αρ. Μητρώου 90818
Π. ΖΑΦΕΙΡΟΠΟΥΛΟΥ 17-19 - 49 100 ΚΕΡΚΥΡΑ ΤΗΛ. 26610-49041
ΑΦΜ 030347258 Β' ΔΟΥ ΚΕΡΚΥΡΑΣ

ΥΠΟΜΝΗΜΑ ΕΠΙΤΡΟΠΗΣ ΚΑΘΟΡΙΣΜΟΥ
ΟΡΙΩΝ ΑΙΓΙΑΛΟΥ - ΠΑΡΑΛΙΑΣ

κόκκινη γραμμή - οριογραμμή Αιγιαλού
κίτρινη γραμμή - οριογραμμή Παραλίας
Μπλέ γραμμή - οριογραμμή Παλαιού Αιγιαλού

Το παρόν Τοπογραφικό Διάγραμμα συνοδεύει την από 23-3-04 Έκθεση της επιτροπής καθορισμού ορίων Αιγιαλού και Παραλίας.
Οι κορυφογραμμές εξασφαλίζονται όπως σημειώνεται στο Διάγραμμα από τα Κρατικά Τριγωνομετρικά Δίκτυα Γ.Υ.Σ.
Υπάρχουν κτίσματα στη Ζώνη της Παραλίας
. . . .
Καθορίζεται ζώνη Παραλίας πλάτους 10 μ. . .
. . . . για εξυπηρέτηση των σκοπών της παρ.1 του άρθ. 7 Ν. 2971/01.
Υφίσταται παλαιός Αιγιαλός.

Η ΕΠΙΤΡΟΠΗ

Η ΠΡΟΕΔΡΟΣ
ΑΡΓΥΡΟΥ ΑΘΑΝΑΣΙΑ
ΠΡ/ΝΟΣ ΚΤΗΜΑΤΙΚΗΣ ΥΠΗΡΕΣΙΑΣ ΚΕΡΚΥΡΑΣ

ΤΑ ΜΕΛΗ
1. ΑΡΜΕΝΙΑΚΟΥ ΜΑΡΙΑ ΜΗΧ/ΚΟΣ ΚΤΗΜΑΤΙΚΗΣ ΥΠΗΡΕΣΙΑΣ ΚΕΡΚΥΡΑΣ
2. ΣΧΟΙΝΑΣ ΑΝΑΣΤΑΣΙΟΣ (α/α) ΛΙΜΕΝΑΡΧΗΣ
3. ΠΑΠΑΝΑΣΤΑΣΙΟΥ ΜΑΡΙΑ Δ/ΝΤΡΙΑ ΠΟΛΕΟΔΟΜΙΑΣ Ν/Α. ΚΕΡΚΥΡΑΣ
4. ΧΑΛΑΜΟΥΚΗΣ ΙΩΑΝΝΗΣ Δ/ΝΤΗΣ ΧΩΡΟΤΑΞΙΑΣ ΠΕΡΙΒΑΛΛΟΝΤΟΣ Γ.Γ Π.Ι.Ν.
ΑΠΩΝ

ΕΛΕΓΧΟΣ
Επιβλέπων — ημερομηνία 7-11-03 — υπογραφή
Τμ. Μελετών — ημερομηνία — υπογραφή
ΜΑΡΙΑ ΑΡΜΕΝΙΑΚΟΥ ΑΓΡ. ΤΟΠΟΓΡΑΦΟΣ ΜΗΧΑΝΙΚΟΣ ΠΕ Β

ΘΕΩΡΗΣΗ
ΜΗΧΑΝΙΚΟΣ ΚΤΗΜΑΤΙΚΗΣ ΥΠΗΡΕΣΙΑΣ — ημερομηνία 7-11-03 — υπογραφή
ΜΑΡΙΑ ΑΡΜΕΝΙΑΚΟΥ ΑΓΡ. ΤΟΠΟΓΡΑΦΟΣ ΜΗΧΑΝΙΚΟΣ ΠΕ Β

ΔΙΑΝΟΜΗ ΠΙΝΑΚΙΔΩΝ

Συνοδεύει την με αρ. 8040/30-6-2004 απόφαση Γεν. Γραμματέα ΠΙΝ Κέρκυρα 6/7/2004
Γεν. Δ/ντης ΠΙΝ
Ιωάννης Πέτσιος

ΕΛΛΗΝΙΚΗ ΔΗΜΟΚΡΑΤΙΑ ΠΕΡΙΦΕΡΕΙΑ ΙΟΝΙΩΝ ΝΗΣΩΝ

ΤΡΙΓΩΝΟΜΕΤΡΙΚΗ ΕΞΑΡΤΗΣΗ : ΠΡΟΒΟΛΗ ΗΑΤΤ
ΥΨΟΜΕΤΡΙΚΗ ΑΦΕΤΗΡΙΑ :
ΜΕΘΟΔΟΣ ΑΠΟΤΥΠΩΣΗΣ : ΕΠΙΓΕΙΑ ΑΠΟΤΥΠΩΣΗ
ΧΡΟΝΟΛΟΓΙΑ ΑΠΟΤΥΠΩΣΗΣ : ΟΚΤΩΒΡΗΣ 2003

ΚΛΙΜΑΚΑ 1:500

ΑΡΙΘΜΟΣ ΣΧΕΔΙΟΥ

Αριθ. 1072 (2)

Κήρυξη ως αναδασωτέας έκτασης εμβαδού 16.948,00 τετρ. μέτρων, στη θέση «Άγ. Ανδρέας» του Δ.Δ. Αθικίων Δήμου Σαρωνικού του Νομού Κορινθίας.

Η ΓΕΝΙΚΗ ΓΡΑΜΜΑΤΕΑΣ
ΠΕΡΙΦΕΡΕΙΑΣ ΠΕΛΟΠΟΝΝΗΣΟΥ

Έχοντας υπόψη:

1. Τις διατάξεις:

α) Του Ν. 2503/1997 «Διοίκηση, οργάνωση, στελέχωση της Περιφέρειας, ρύθμιση θεμάτων για την Τοπική Αυτοδιοίκηση και άλλες διατάξεις».

β) Του Ν.3200/1955 «Περί διοικητικής αποκέντρωσης» όπως τροποποιήθηκε και συμπληρώθηκε με το Ν.Δ. 532/1970 και μεταγενέστερες διατάξεις.

γ) Της παρ. 1 του άρθρου 24 και της παρ. 3 του άρθρου 117 του Συντάγματος της χώρας μας.

δ) Του Ν. 998/1979 «Περί προστασίας των δασών και των δασικών εν γένει εκτάσεων της χώρας» και συγκεκριμένα των άρθρων 38 και 41, σε συνδυασμό με το άρθρο 3 του ιδίου Νόμου, όπως τροποποιήθηκε με τον Ν.3208/2003.

ε) Του Ν.2612/1998 «Ανάθεση της δασοπυρόσβεσης στο Πυροσβεστικό Σώμα και άλλες διατάξεις».

2. Τις διαταγές του Υπουργείου Γεωργίας: α) 160417/1180/8.7.1980, β) 182447/3049/24.9.1980, γ) 168692/3318/5.10.1981, δ) 85144/1468/9.9.1992 και ε) 60284/365/26.1.1994.

3. Την υπ' αριθμ. 838/2002 απόφαση του Ε΄ Τμήματος του Συμβουλίου της Επικρατείας που μας κοινοποιήθηκε με το αριθ. 105204/2793/31.7.2002 έγγραφο του Υπουργείου Γεωργίας.

4. Την θπ' αριθμ. 2508/21.5.2004 πρόταση του Δασαρχείου Κορίνθου και τα συνοδεύοντα αυτήν στοιχεία, από όπου προκύπτει ότι η έκταση που αναφέρεται στο θέμα ενώ καλυπτόταν από δάσος Χαλεπίου Πεύκης με ποσοστό συγκόμωσης 30-40% και υπόροφο αείφυλλων πλατύφυλλων αποτελούμενο κυρίως από ρείκια και κουμαριές με ποσοστό συγκόμωσης 20-30%, (παρ. 1 του άρθρου 3 και παρ. 1β και 1γ του άρθρου 4 του Ν.998/1979 όπως τροποποιήθηκε από τον Ν.3208/2003), κάηκε ολοσχερώς από την πυρκαγιά που εκδηλώθηκε στις 18 Μαρτίου 2004, όπως αυτό προκύπτει από την 21.5.2004 Έκθεση Αυτοψίας του Δασολόγου του προαναφερόμενου Δασαρχείου, Δελή Βασιλείου, και ως εκ τούτου επιβάλλεται η κήρυξη της ως αναδασωτέας.

5. Την σύμφωνη γνώμη της Δ/νσης Δασών Ν. Κορινθίας, αποφασίζουμε:

Κηρύσσουμε ως αναδασωτέα, με σκοπό την επανεγκατάσταση με φυσική ή τεχνητή αναγέννηση της δασικής βλάστησης, την ιδιωτική δασική έκταση που καταστράφηκε από πυρκαγιά, εμβαδού δεκαέξι χιλιάδων εννιακοσίων σαράντα οκτώ (16.948,00) τετραγωνικών μέτρων, που βρίσκεται στη θέση «Άγ. Ανδρέας» του Δ.Δ. Αθικίων Δήμου Σαρωνικού, του Νομού Κορινθίας, προσδιορίζεται από τα στοιχεία 1, 2, 3, 4, 5, 6, 7, 8, 9, 10, 11, 12, 13, 14, 15, 1 όπως φαίνεται στο συνημμένο από 21.5.2004 Τοπογραφικό Διάγραμμα κλίμακας 1:2.000 που συνέταξε ο Δασολόγος του Δασαρχείου Κορίνθου Δελής Βασίλειος και θεώρησε ο Αναπληρωτής Δασάρχης Κορίνθου, όπως και στο απόσπασμα του 6367/7 Φ.Χ. Γ.Υ.Σ. κλίμακας 1:5.000 και στον χάρτη προσανατολισμού Κορίνθου κλίμακας 1:50.000, τα οποία αποτελούν αναπόσπαστα μέρη της απόφασης μας αυτής και έχει όρια:

ΑΝΑΤΟΛΙΚΑ: Με δασική οδό.

ΔΥΤΙΚΑ: Με δασική οδό και με δάσος Χαλέπιου Πεύκης και αείφυλλων πλατύφυλλων.

ΒΟΡΕΙΑ: Με δάσος Χαλέπιου Πεύκης και αείφυλλων πλατύφυλλων.

ΝΟΤΙΑ: Με δασική οδό και με δάσος Χαλέπιου Πεύκης και αείφυλλων πλατύφυλλων.

Η απόφαση αυτή ισχύει από της κοινοποιήσεως της αρμοδίως (άρθρο 41 Ν.998/1979) και προ της δημοσιεύσεως της στην Εφημερίδα της Κυβερνήσεως (άρθρο 37 Ν.3200/1955).

Για τυχόν προσφυγές κατά της απόφασης αυτής ισχύει η ημερομηνία δημοσίευσης της στην Εφημερίδα της Κυβερνήσεως.

Η απόφαση αυτή να δημοσιευθεί στην Εφημερίδα της Κυβερνήσεως.


Τρίπολη, 7 Ιουλίου 2004


Η Γενική Γραμματέας Περιφέρειας
ΑΓΓΕΛΑ ΑΒΟΥΡΗ

ΧΑΡΤΗΣ ΠΡΟΣΑΝΑΤΟΛΙΣΜΟΥ ΚΛ. 1:50.000



ΑΠΟΣΠΑΣΜΑ ΕΚ ΤΟΥ 6367/7 Φ.Χ. Γ.Υ.Σ. ΚΛ. 1:5.000

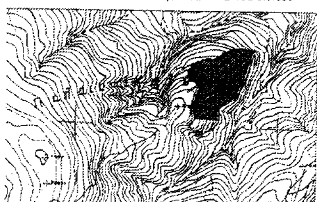

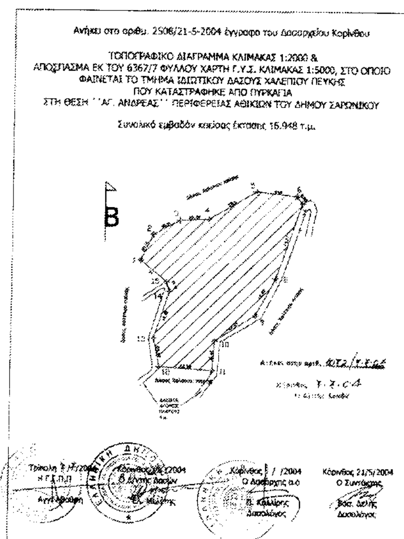

Αριθ. 6459/635 (3)

Τροποποίηση του εγκεκριμένου ρυμοτομικού σχεδίου του Δήμου Μάνδρας, μεταξύ των Ο.Τ. 17 - 18 με τη μετατόπιση των ρυμοτομικών και οικοδομικών γραμμών.

Ο ΝΟΜΑΡΧΗΣ ΔΥΤ. ΑΤΤΙΚΗΣ

Έχοντας υπ'όψη:

1. Τις διατάξεις του Ν.Δ της 17ης Ιουλίου 1923, όπως μεταγενέστερα συμπληρώθηκαν και τροποποιήθηκαν

2 Το Ν.1577/1985 «Γενικός οικοδομικός κανονισμός, όπως ισχύει μετά το Ν.2831/2000 (ΦΕΚ 140Α).

3. Τα άρθρα 152 παρ. 6, 154 και 161 του από 14.7.1999 Π. Δ/γματος «Κώδικας Βασικής Πολεοδομικής Νομοθεσίας» (ΦΕΚ 580/Δ΄).

4 Τη με αριθμ. 75724/1151/30.12.1983 (ΦΕΚ 767/Β΄/30.12.1983) κοινή απόφαση Υπουργού Προεδρίας της Κυβερνήσεως και ΧΟΠ «Κωδικοποίηση τροποποίηση και συμπλήρωση των Συλλογικών Οργάνων γνωμοδοτικής και αποφασιστικής αρμοδιότητας του Υπ. ΧΟΠ σε ενιαίο κείμενο».

5. Τις διατάξεις του Ν.2218/1994 (ίδρυση Νομαρχιακής Αυτοδιοίκησης) και τις τροποποιήσεις αυτού με το Ν. 2240/1995.

6. Το άρθρο 10 παρ. 1α και 1β του Ν.3044/27.8.2002 (ΦΕΚ 197/Α΄/2002) Περί ασκήσεως αρμοδιοτήτων πολεοδομικού σχεδιασμού.

7. Την υπ' αριθμ. ΔΥ/9858/962/04 θετική εισήγηση της Δ/νσης Πολεοδομίας Δυτ. Αττικής και την υπ' αριθμ. 39/2004 ομόφωνη γνωμοδότηση του ΣΧΟΠ του Νομού που διατυπώθηκε στο 11ο Πρακτικό στη συνεδρίαση της 1.6.2004.

8. Την υπ' αριθμ. 120/2003 απόφαση του Δ.Σ. Δήμου Μάνδρας.

9. Το γεγονός ότι με την παρούσα απόφαση δεν προκαλείται επιβάρυνση του κρατικού προϋπολογισμού ή αυτού του Ο.Τ.Α., αποφασίζουμε:

Άρθρο 1:

Εγκρίνεται η τροποποίηση του εγκεκριμένου ρυμοτομικού σχεδίου του Δήμου Μάνδρας, μεταξύ των Ο.Τ. 17 - 18 με τη μετατόπιση των ρυμοτομικών και οικοδομικών γραμμών, όπως αναλυτικά φαίνεται στο τοπογραφικό διάγραμμα σε κλίμακα 1:500 που έχει θεωρηθεί από τον Αν/τη Δ/ντή της Δ/νσης Πολεοδομίας Δυτικής Αττικής και που το αντίτυπο του θα δημοσιευθεί με αυτή την απόφαση στην εφημερίδα της Κυβερνήσεως.

Άρθρο 2:

Από τις διατάξεις αυτής της απόφασης δεν προκαλείται δαπάνη σε βάρος του Κρατικού προϋπολογισμού και του προϋπολογισμού του Δήμου Μάνδρας.

Άρθρο 3:

Η ισχύς αυτής της Απόφασης αρχίζει από την ημερομηνία δημοσίευσης της στην Εφημερίδα της Κυβερνήσεως.

Η παρούσα να δημοσιευθεί στην εφημερίδα της Κυβερνήσεως.

Ελευσίνα, 9 Ιουνίου 2004

Ο Νομάρχης

ΑΡΙΣΤΕΙΔΗΣ ΑΡΚΟΥΔΑΡΗΣ

ΕΘΝΙΚΟ ΤΥΠΟΓΡΑΦΕΙΟ
Για τεχνικούς λόγους στο σχεδιάγραμμα
έγινε σμίκρυνση κατά ποσοστό 55 %

ΟΔΟΣ 25ης ΜΑΡΤΙΟΥ
ΟΔΟΣ ΑΓ. ΑΙΚΑΤΕΡΙΝΗΣ
ΠΕΖΟΔΡΟΜΙΟΣ
ΟΔΟΣ ΙΚΑΡΟΥ
15
16
17
19
20
35
36
Ο